


Перв. примен.	
Справ. №	
Инв. № подл.	
Нач. отд.	
Т. контр.	
Пров.	
Разраб.	
Изм.	
Инд. № дубл.	
Взам. инв. №	
Подп. и дата	
Инв. № инв.	
Подп. и дата	
Инв. № подл.	

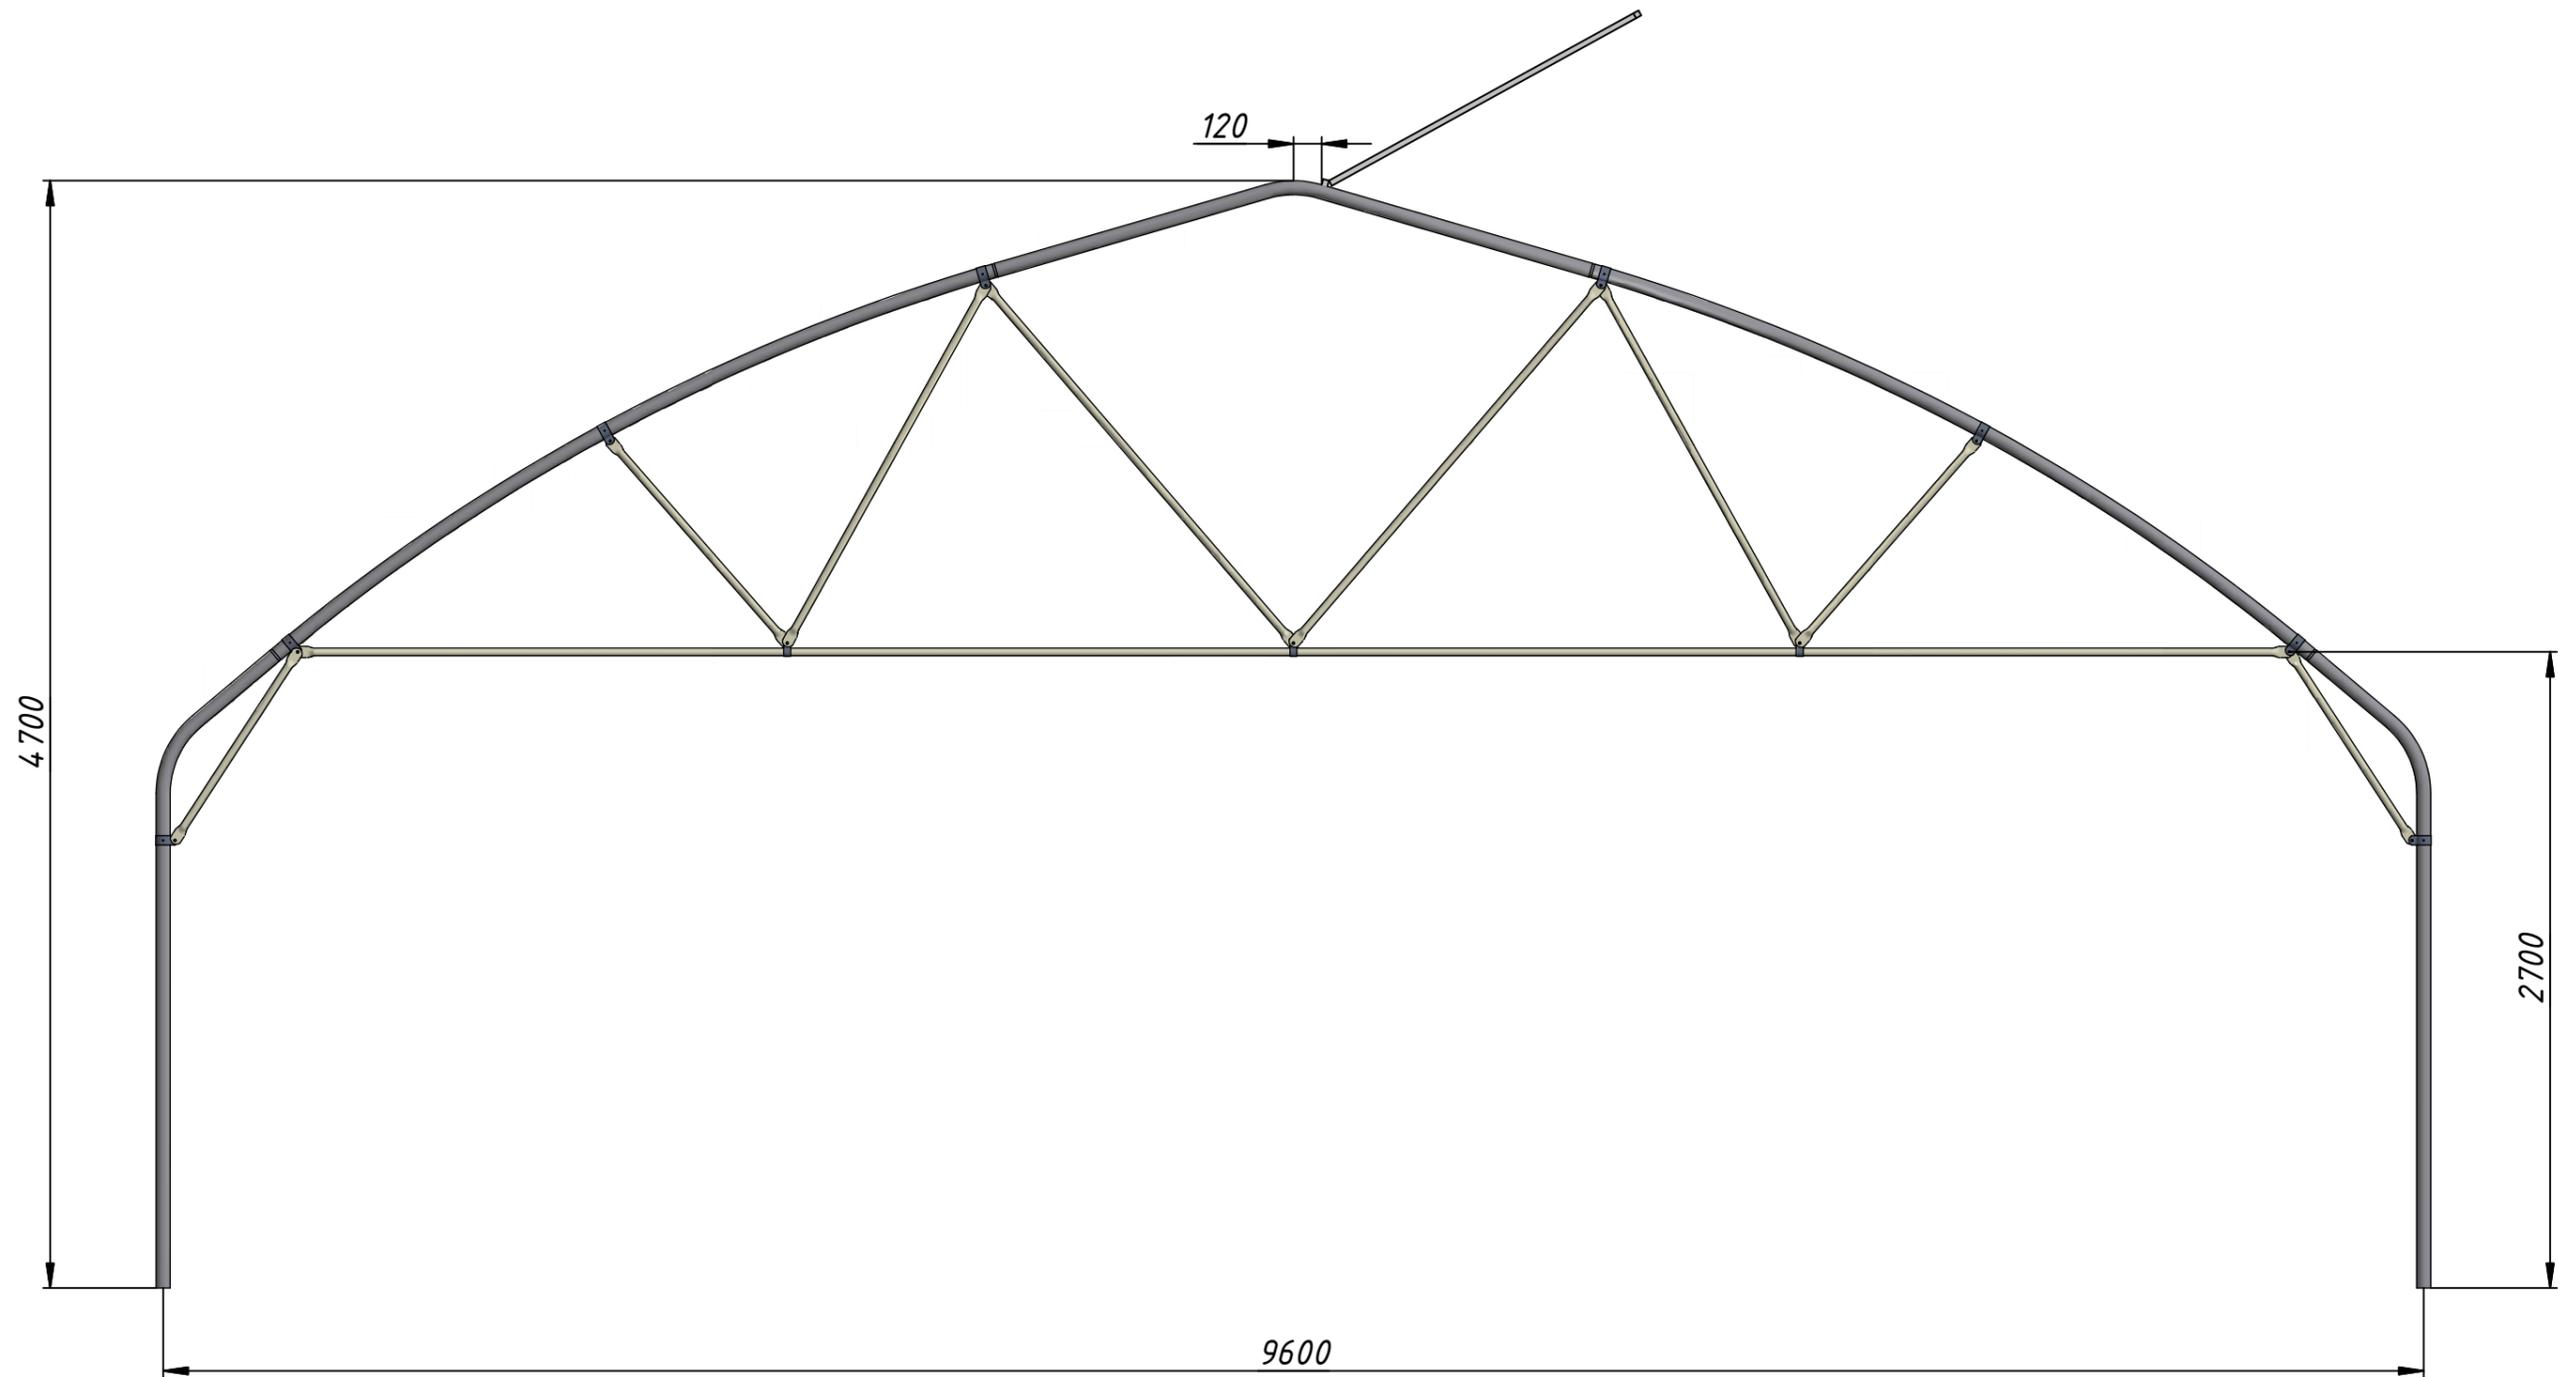

Изм.	Лист	№ докум.	Подп.	Дата	Арка промежуточная	Лит.	Масса	Масштаб
Разраб.	Крылов			01.06.2013			69,0	1:30
Пров.						Лист	Листов	1
Т. контр.						"ИМПОТЭК"		
Нач. отд.								
Н. контр.								
Утв.								